


**PIANTA PIANO PRIMO**  
**SCALA 1:100**

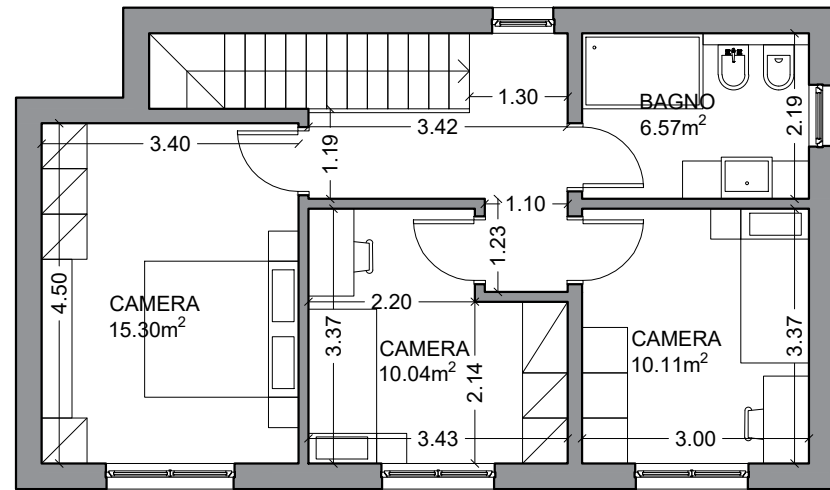

**PIANTA PIANO TERRA**  
**SCALA 1:100**

