

Agenzia delle Entrate
CATASO FABBRICATI
Ufficio provinciale di
Trieste

Planimetria
Scheda n. 1

Scala 1: 100

Divisione protocollo n. del
Comune di San Dorligo Della Valle
Localita' Gvozana - Gvozana


civ. 33

Identificativi Catastali:
Sezione: D
Foglio: 5
Particella: 3700/2
Subalterno:

Compilata da:
Sesic Andrea
Iscritto all'albo:
Geometri
Prov. Trieste
N. 986

PIANO TERRA

p.c.n. .85/3

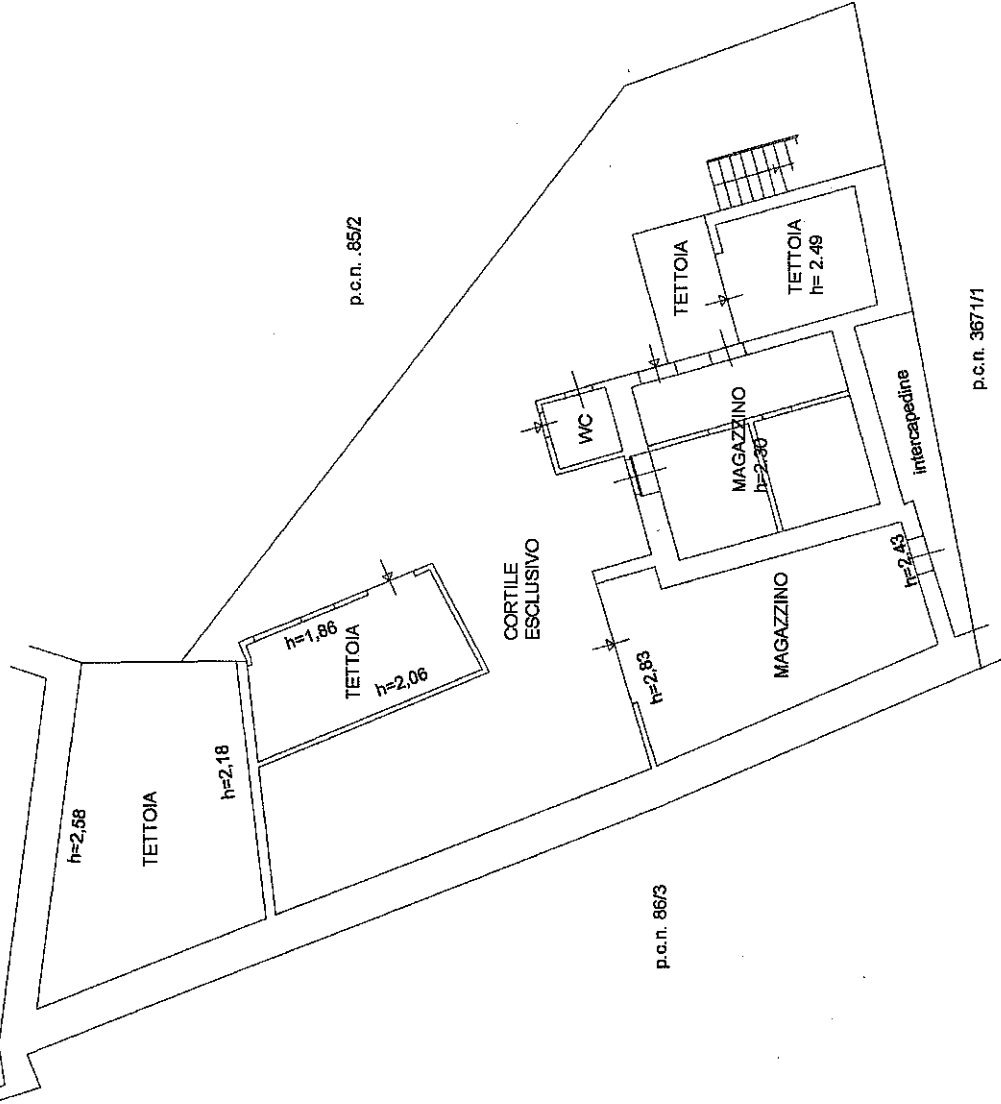


p.c.n. .86/3

p.c.n. 3700/1

p.c.n. .85/2

PRIMO PIANO

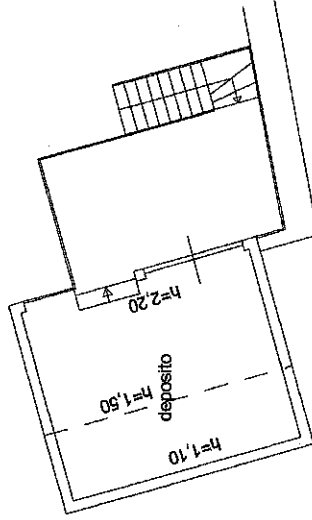

p.c.n. 367/1

p.c.n. 367/1



Agenzia delle Entrate
CATASTO FABBRICATI
 Ufficio provinciale di
 Trieste

Planimetria

Scheda n.1


Scala 1:100

Dichiarazione protocollo n. del
 Comune di San Dorligo Della Valle
 Localita' Grotziana - Grotzana civ. 33

Identificativi Catastali:
 Sezione: D
 Foglio: 5
 Particella: 3700/1
 Subalterno: 3

Compilata da:
 Sestio Andrea
 Iscritto all'albo:
 Geometri
 Prov. Trieste N. 986

PIANO TERRA

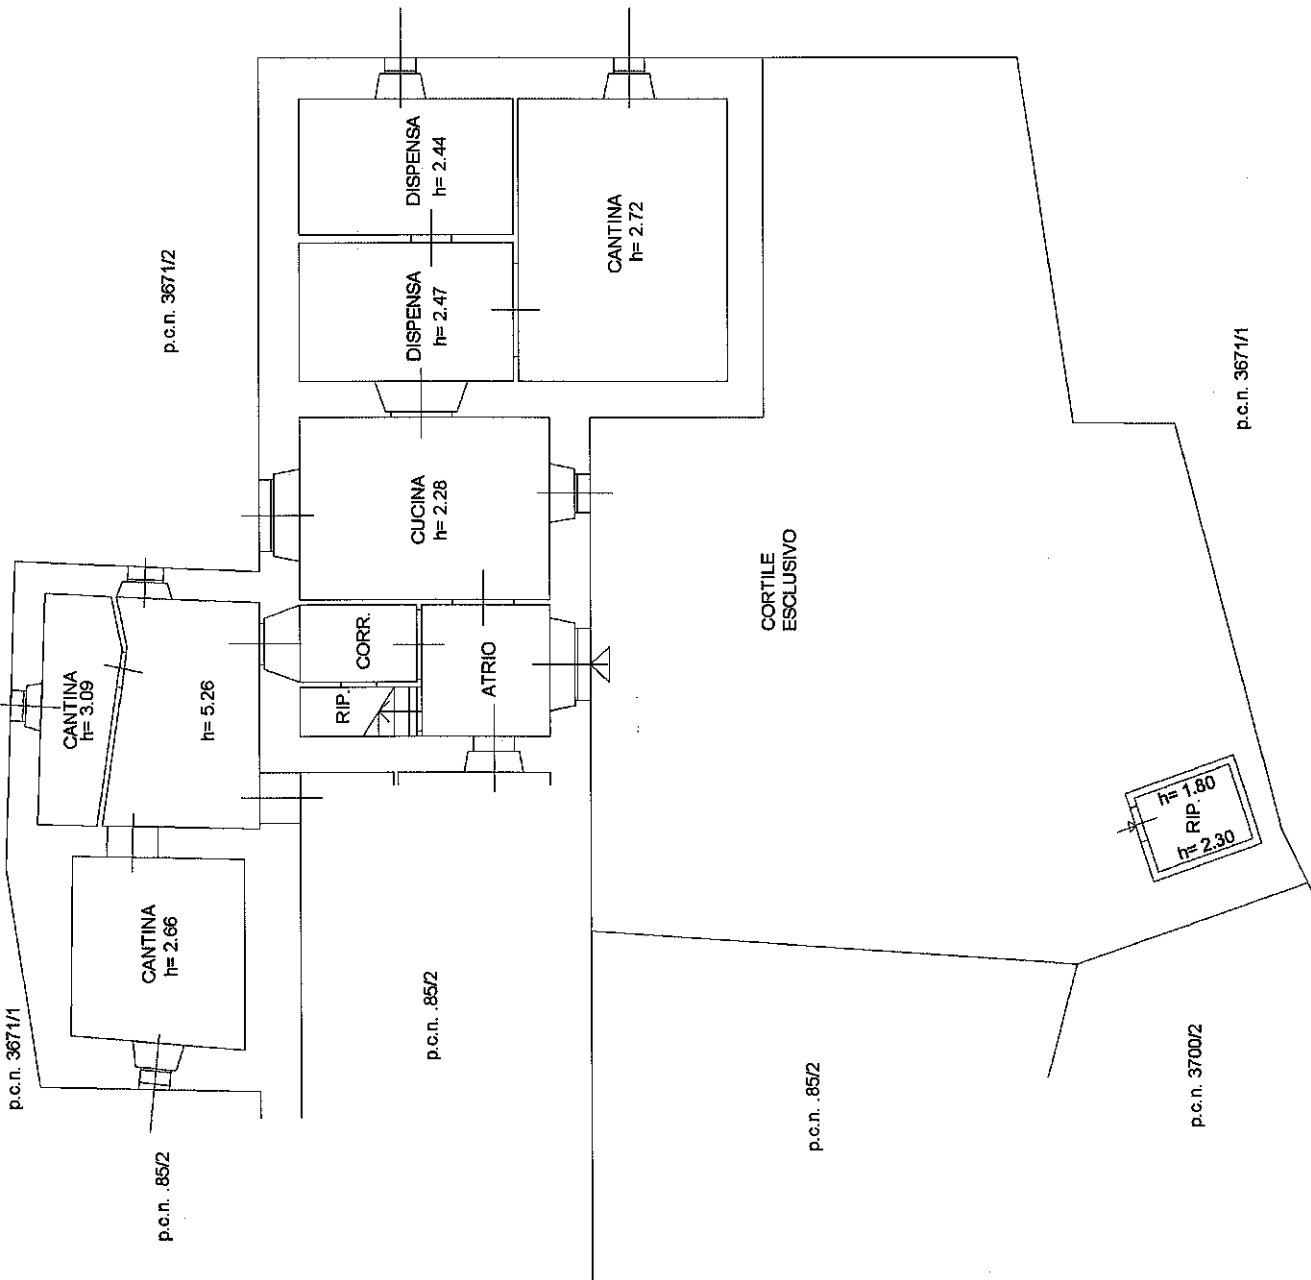



Agenzia delle Entrate
CATASTO FABBRICATI
 Ufficio provinciale di
 Trieste

Planimetria

Scheda n. 2

Scala 1: 100

dal

Dichiarazione protocollo n.
 Comune di San Dorligo Della Valle
 Localita' Grezzana - Grocena

civ. 33

Identificativi Catastali:

Sezione: D
 Foglio: 5
 Particella: 3700/1
 Subalterno: 3

Compilata da:

Seccic Andrea
 Iscritto all'albo:
 Geometri
 Prov. Trieste N. 986

PRIMO PIANO


h= 2.20

p.c.n. 3671/1

p.c.n. .85/2

p.c.n. 3671/2




p.c.n. 3671/1

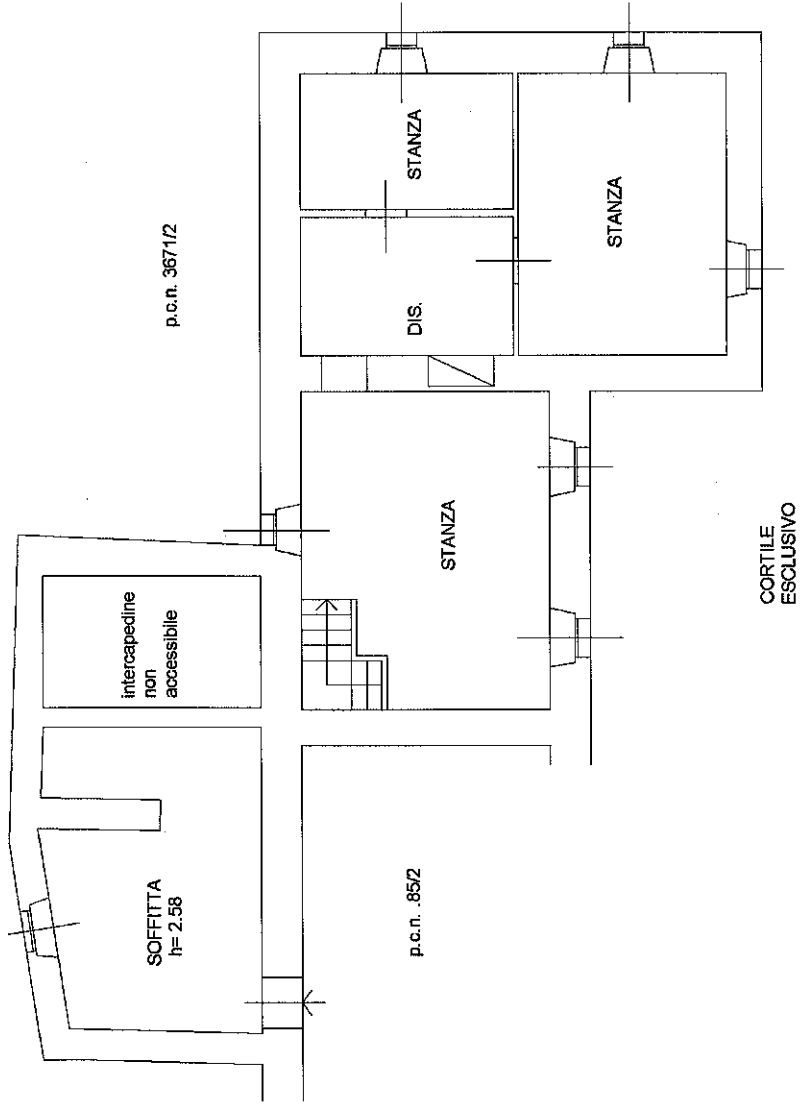

Agenzia delle Entrate
CATASTO FABBRICATI
 Ufficio Provinciale di
 Trieste

Dichiarazione protocollo n. del	
Comune di San Dorligo Della Valle	
Localita' Grozzana - Grocana	civ. 33
Identificativi Catastali:	Compilata da:
Sezione: D	Sosic Andrea
Foglio: 5	Iscritto all'albo:
Particella: .85/2	Geometri
Subalterno:	Prov. Trieste
	N. 00986

Planimetria
Scheda n. 1 Scala 1:100

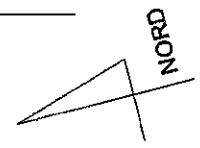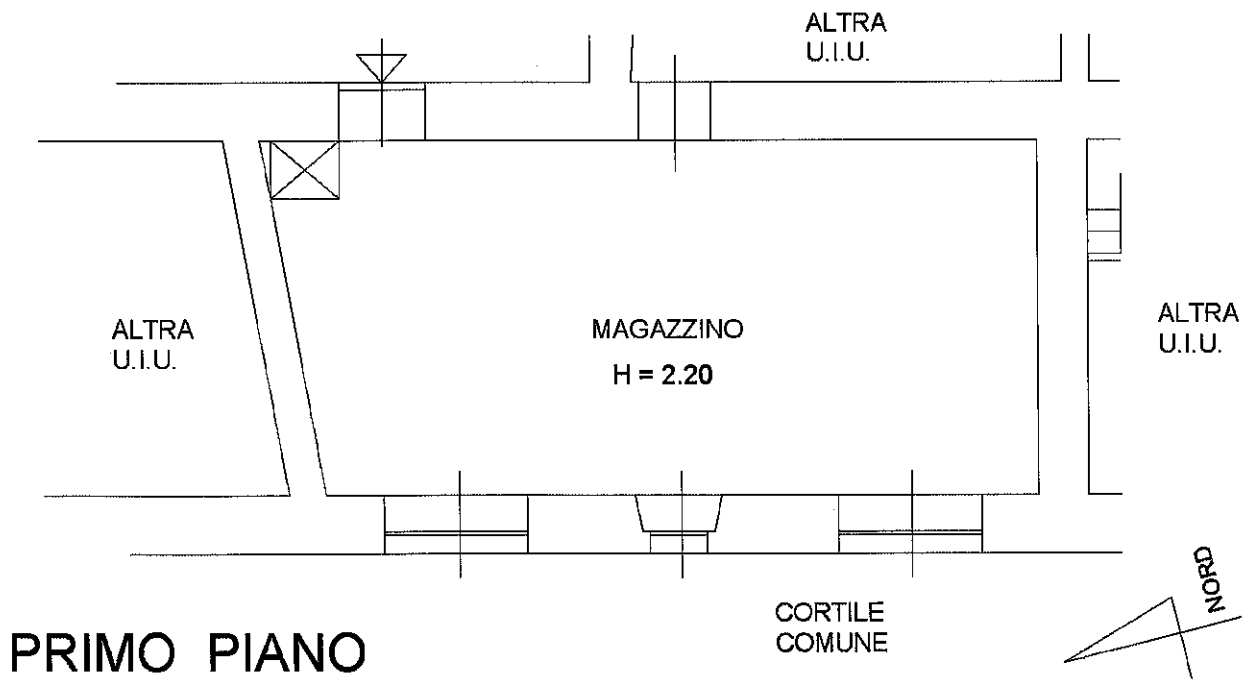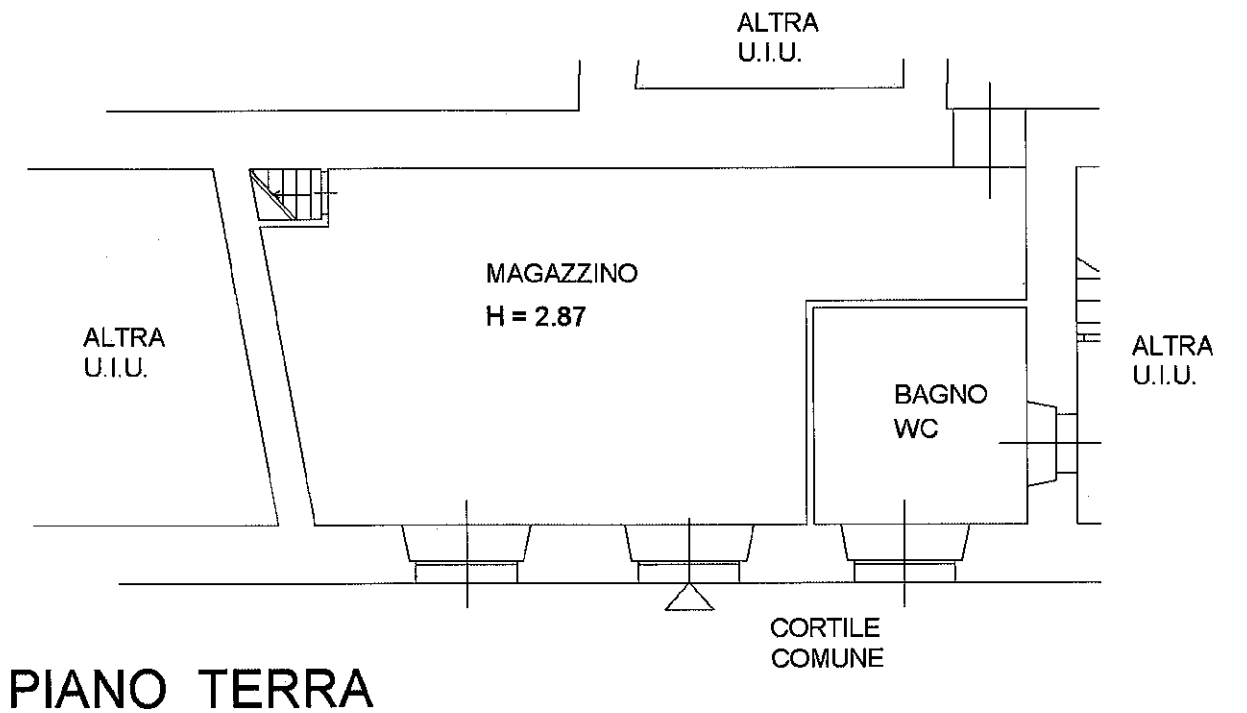

**Agenzia del Territorio
CATASTO FABBRICATI
Ufficio Provinciale di
Trieste**

Dichiarazione protocollo n. 000012490 del 07/02/2002

Planimetria di u.i.u. in Comune di San Dorligo Della Valle

Grozzana

civ. 33

Identificativi Catastali:

Sezione: D

Foglio: 5

Particella: 3703

Subalterno: 2

Compilata da:

Sbrizzi Mario

Iscritto all'albo:
Geometri


Prov. Trieste

N. 209

Scheda n. 1

Scala 1:100

PIANTA PIANO TERRA

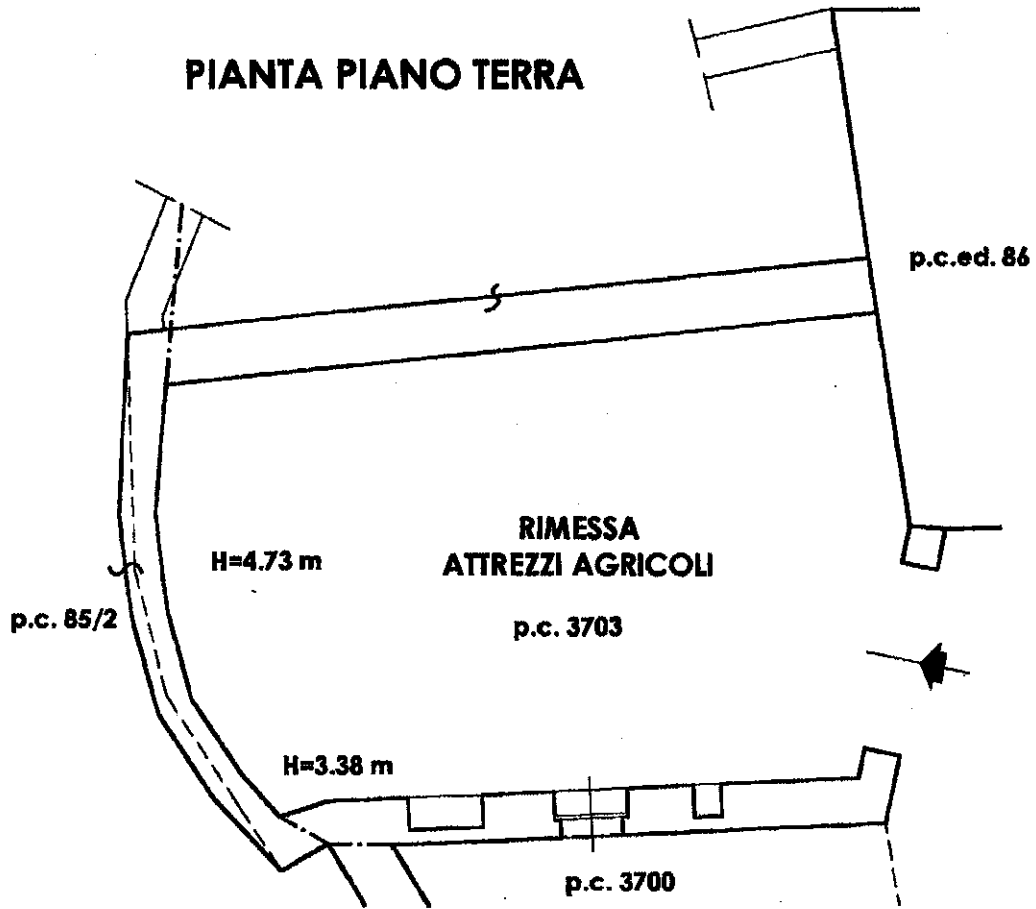

Cat. n. 01
Catasto dei Fabbricati - Situazione al 02/03/2020 - Comune di SAN DORLIGO DELLA VALLE (D324) - < Sez. Urb.: D - Foglio: 5 - Particella: 0/3 - Subalterno: 0 >
LOCALITA' GROZZANA - GROCCANA n. 33 piano: T;

Ultima planimetria in atti

Data: 02/03/2020 - n. T118515 - Richiedente: SSCNDR69B05L424K

Totale schede: 1 - Formato di acquisizione: A4(210x297) - Formato stampa richiesto: A4(210x297)