PIANTA PIANO QUINTO
SCALA 1:100

Superficie commerciale: 157 mq
Terrazza: 61 mq
Superficie commerciale totale: 169 mq

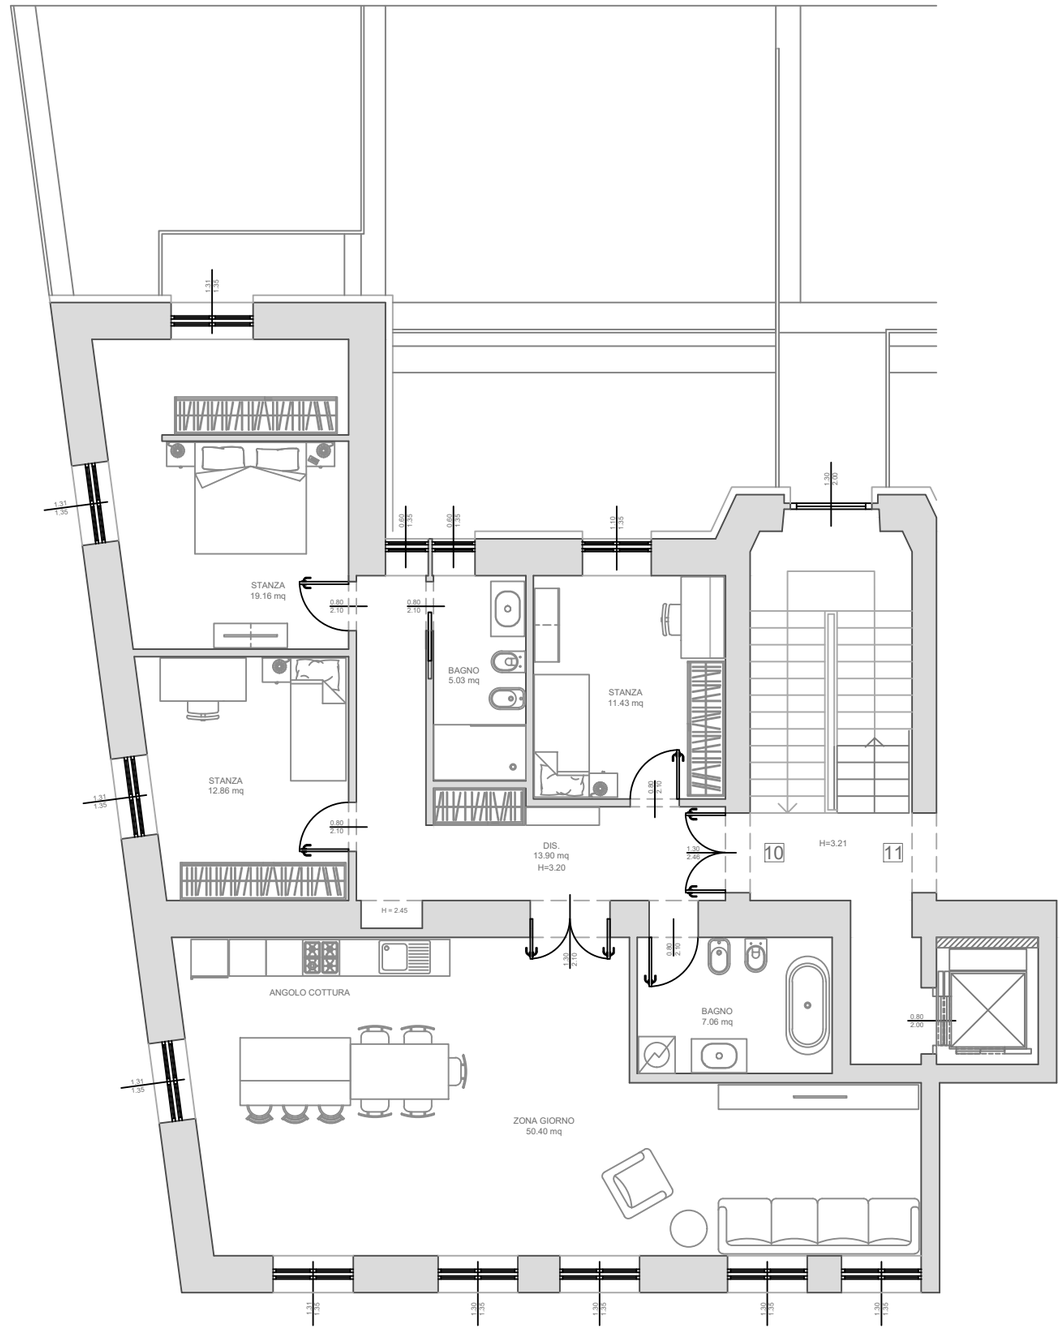

N